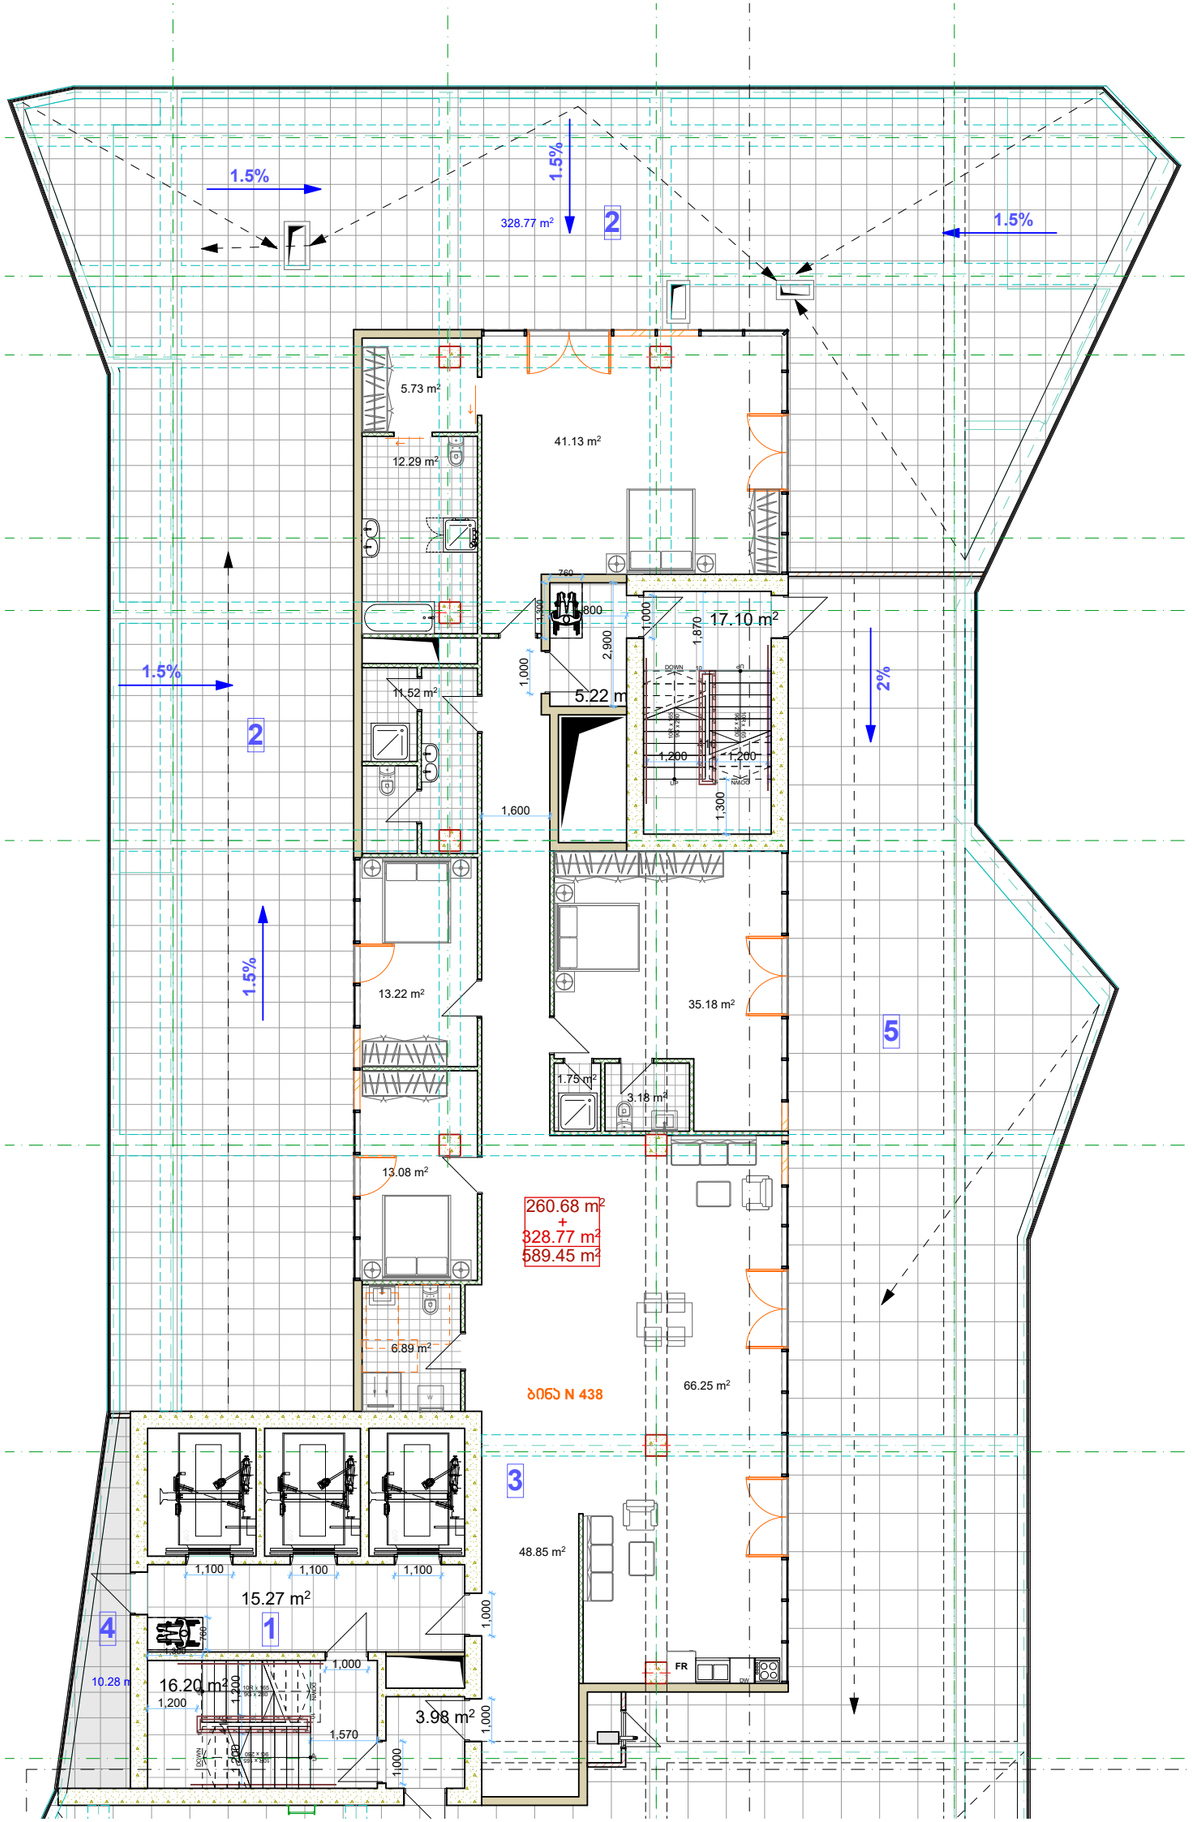
1.5%
1.5%
328.77 m²
2
1.5%
5.73 m²
41.13 m²
12.29 m²
17.10 m²
1.5%
2
11.52 m²
5.22 m
2%
1,600
1.5%
13.22 m²
35.18 m²
5
1.75 m²
3.18 m²
13.08 m²
260.68 m²
+
328.77 m²
589.45 m²
6.89 m²
66.25 m²
3
48.85 m²
FR
15.27 m²
4
1
10.28 m
16.20 m²
3.98 m²